Légende

- Grille - Eaux unitaires
- Grille - Eaux pluviales
- Contrôleur de débit
- Déversoir d'orage
- Pompage/Relevage
- Regard Séparatif - Eaux usées
- Regard Séparatif - Eaux pluviales
- Regard Eaux unitaires
- Regard client Séparatif - Eaux usées
- Regard client Eaux unitaires
- Traitement physique
- Branchement Séparatif - Eaux usées
- Branchement Séparatif - Eaux pluviales
- Branchement Eaux unitaires
- Collecteur en refoulement
- Collecteur Séparatif - Eaux usées
- Collecteur Séparatif - Eaux pluviales
- Collecteur Eaux unitaires

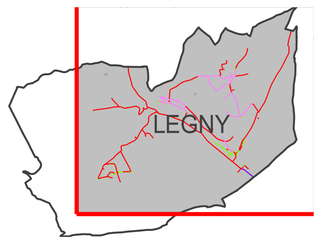

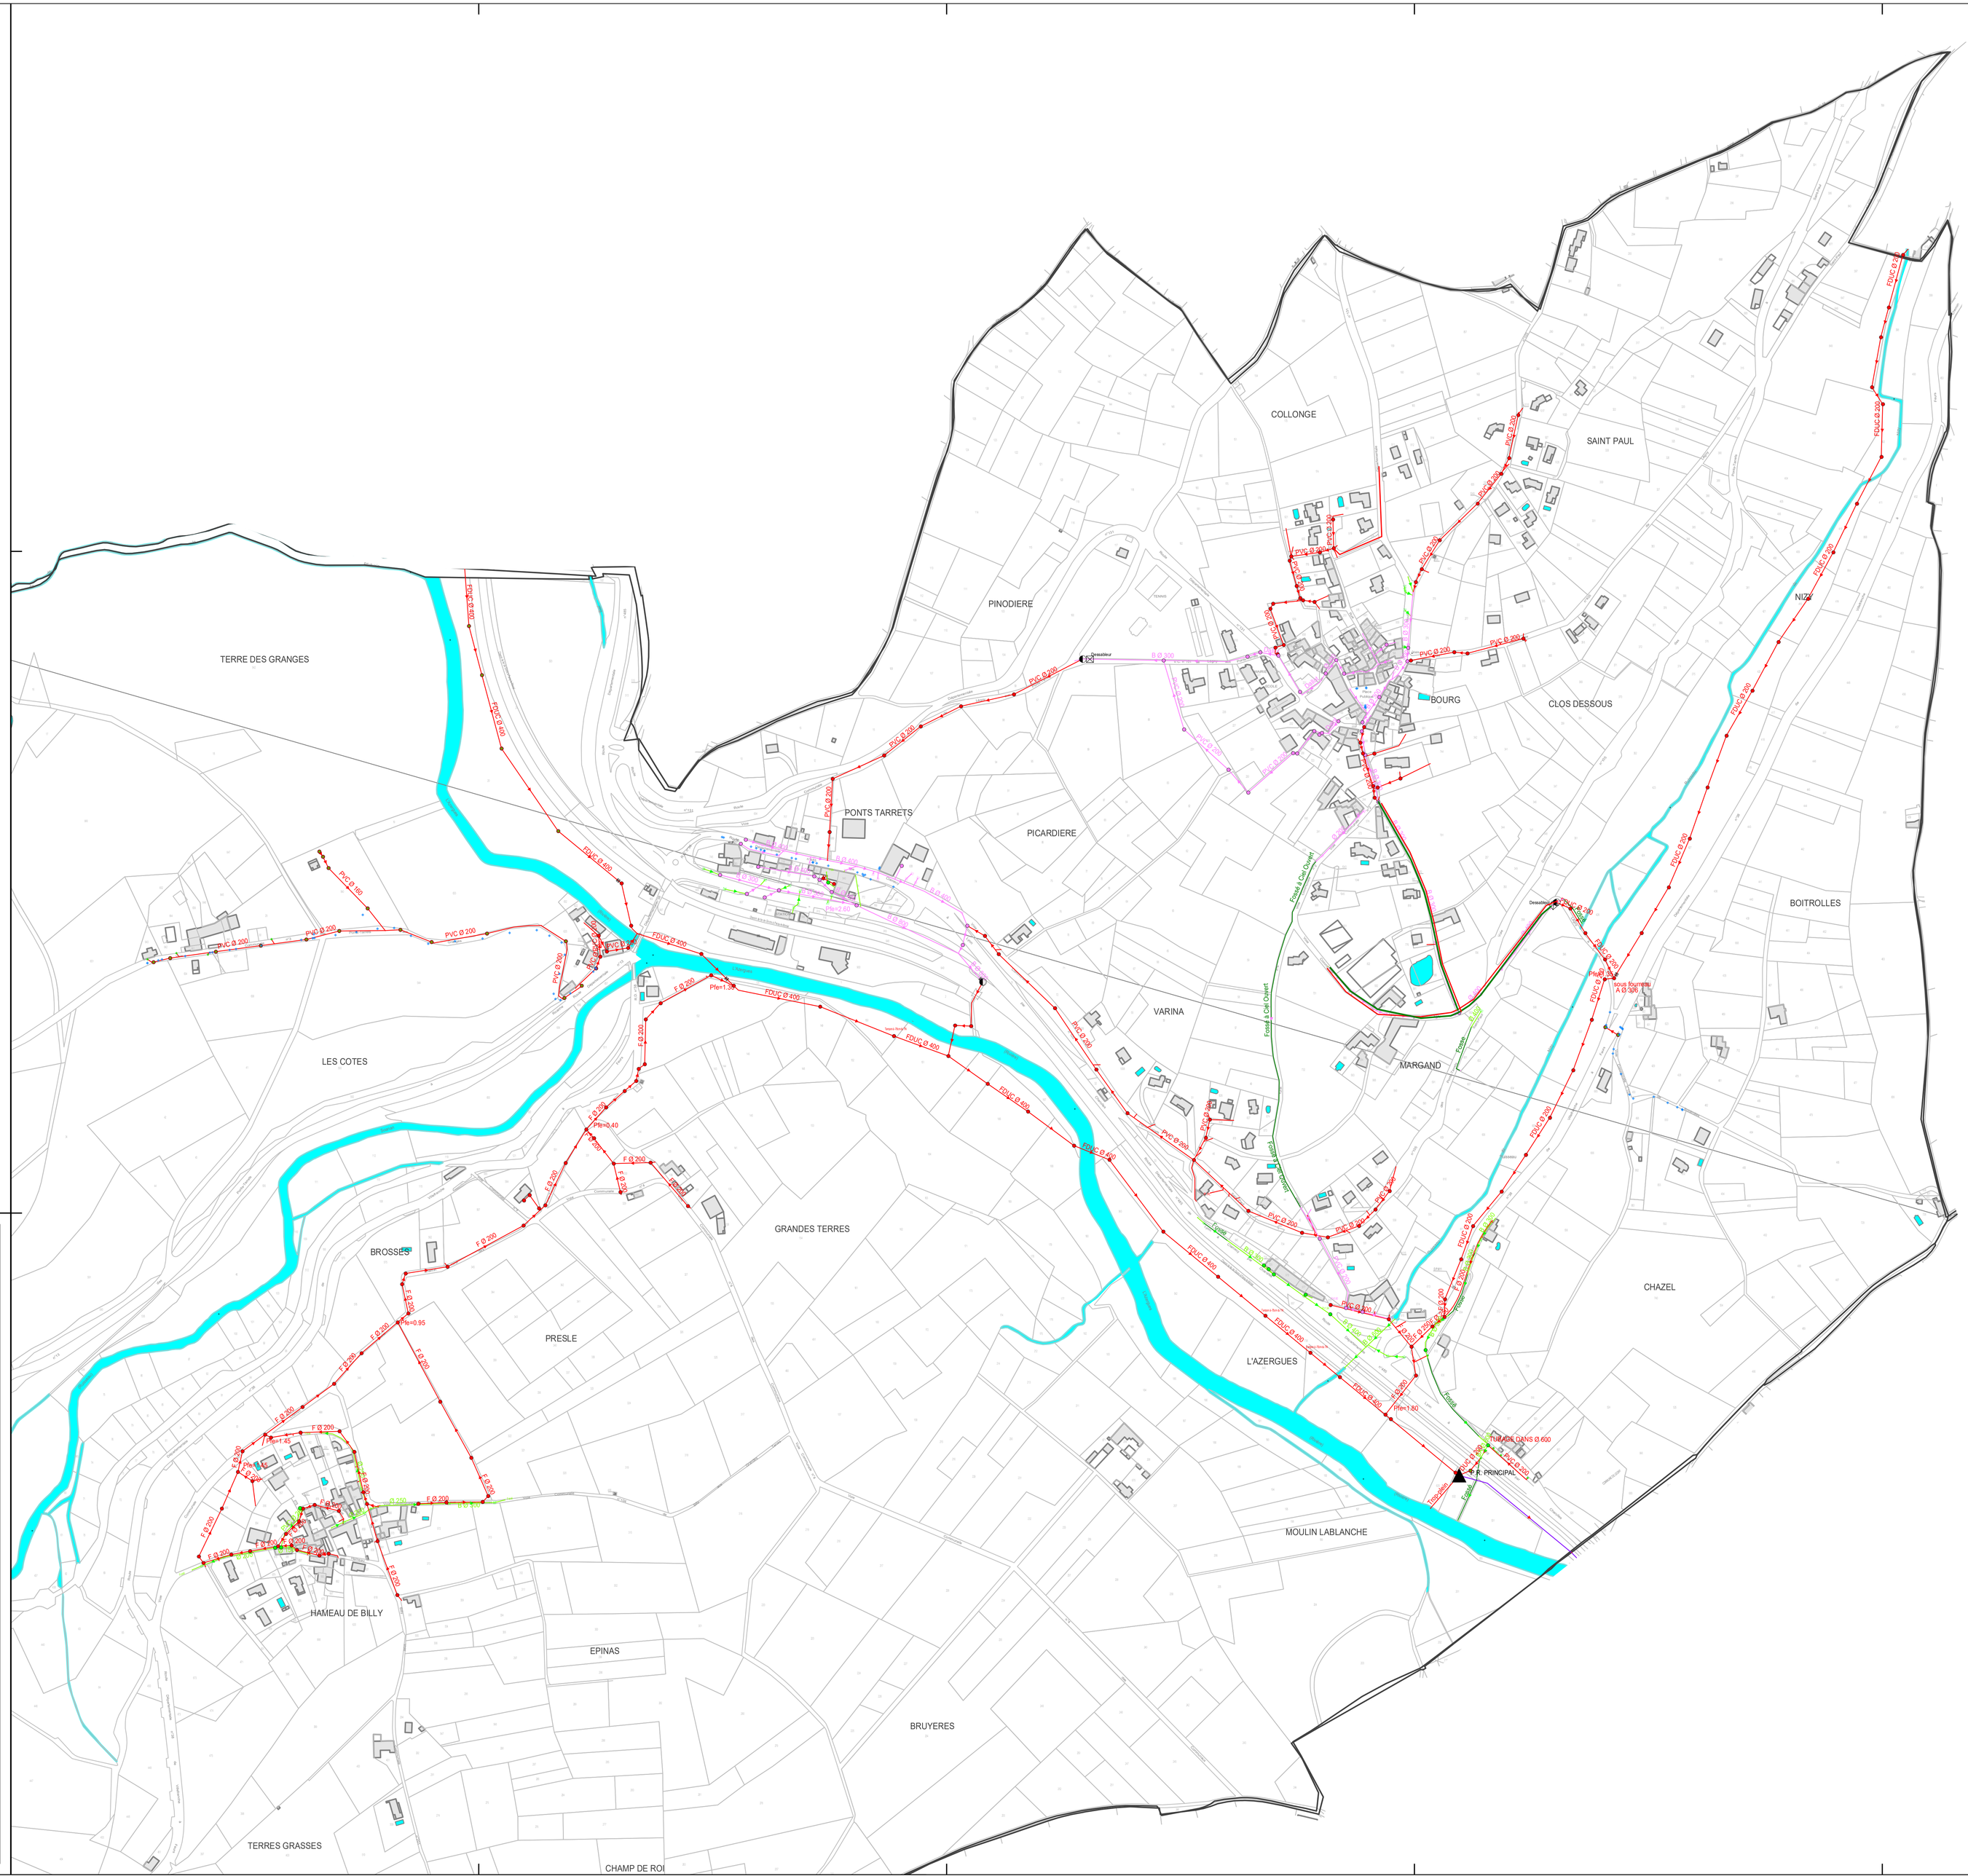

DEPARTEMENT DU RHONE

LEGNY
PLAN GENERAL

ASS - VAL D'AZERGUES

RESEAU D'ASSAINISSEMENT

suez	REGION AUVERGNE RHONE ALPES 988, Chemin Pierre DREVET CS 20152 69141 RILLIEUX-LA-PAPE Cedex	
	Planche: 1 Echelle: 1/ 2500	Date de Création:
24696	Dessinateur: RD	Date d'édition: 22/07/2021

Origine Cadastre - Droits de l'Etat réservés /